

Stadthalle
BAD GODESBERG

Bürgerinfo
Trinkpavillon
am 7. April 2025


STADT.
CITY.
VILLE.
BONN.



Was macht die Stadthalle aus?




Was macht die Stadthalle aus?

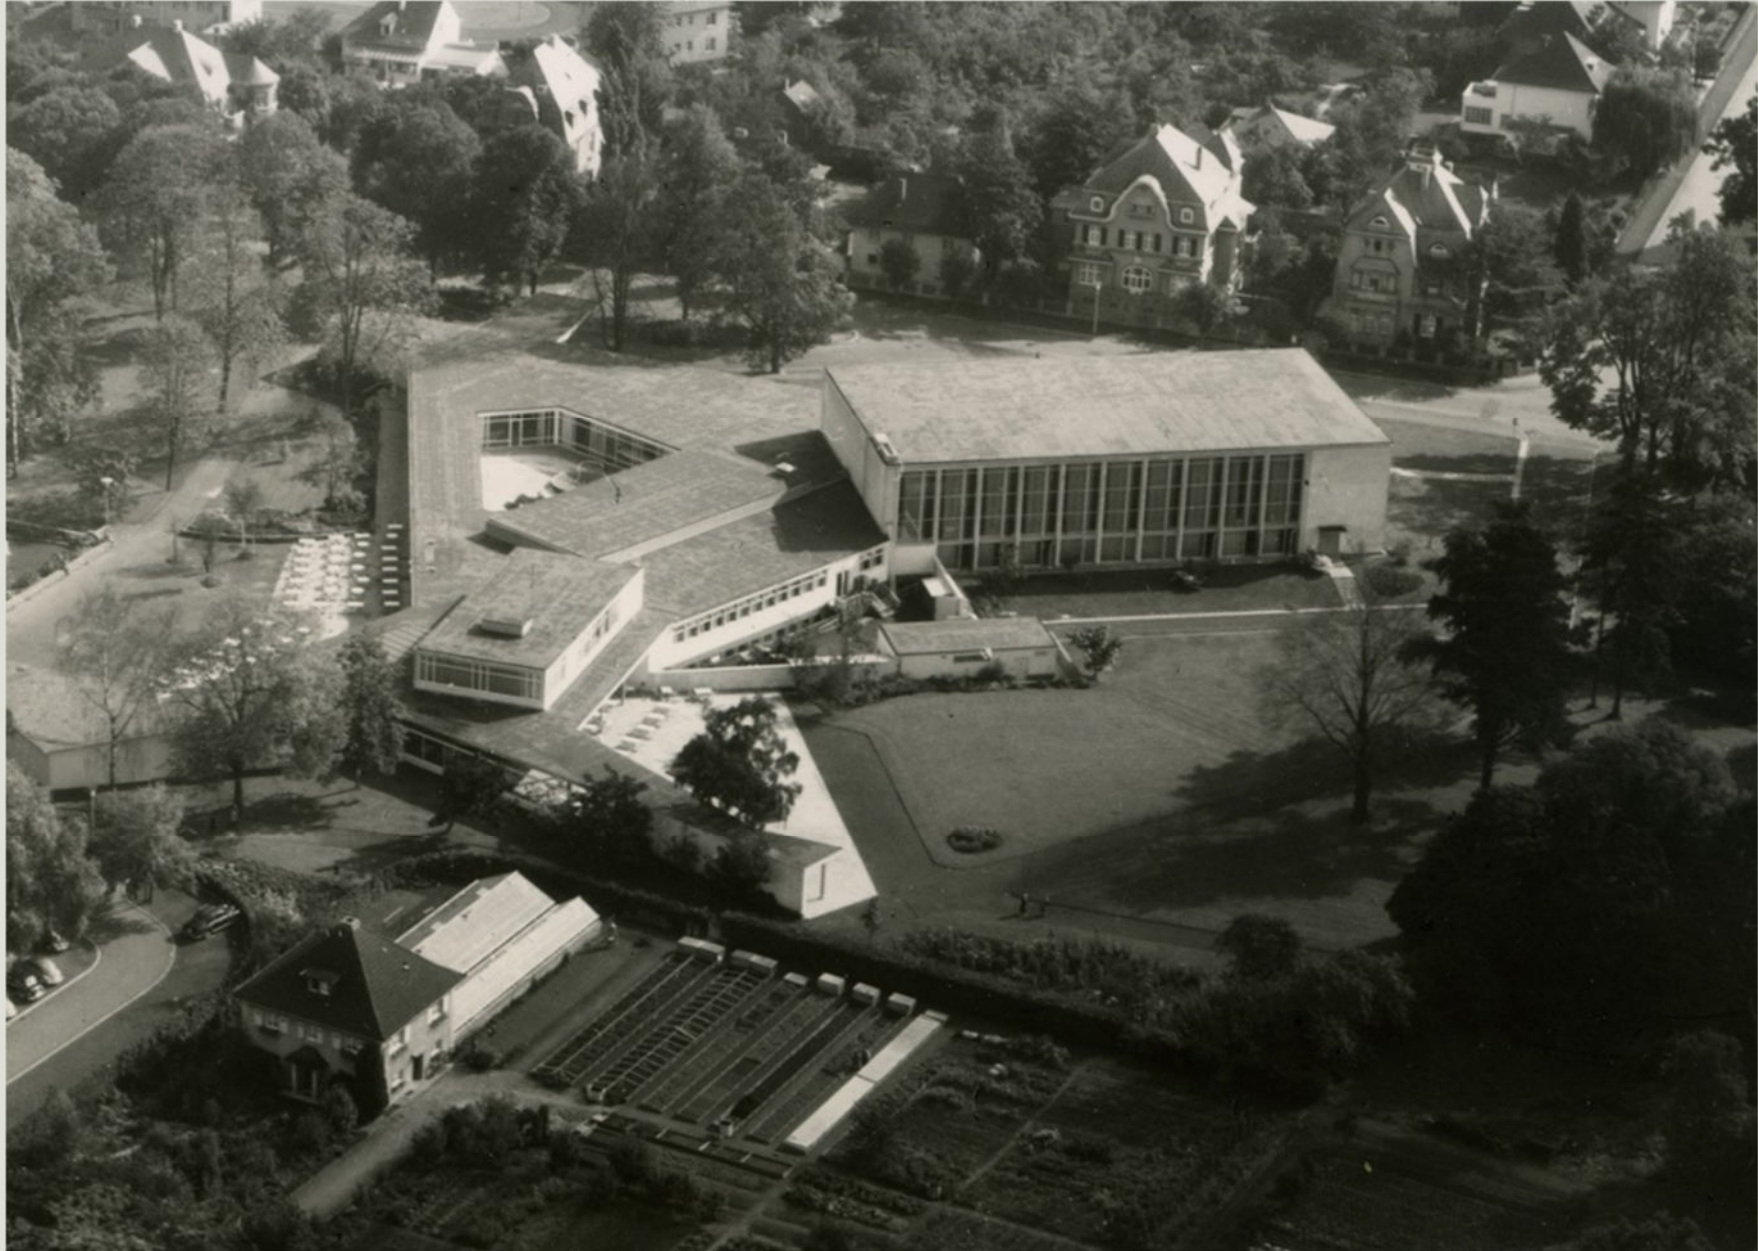

SHB_Vogelperspektive_581004_DAO1_10518.jpg

Was macht die Stadthalle aus?

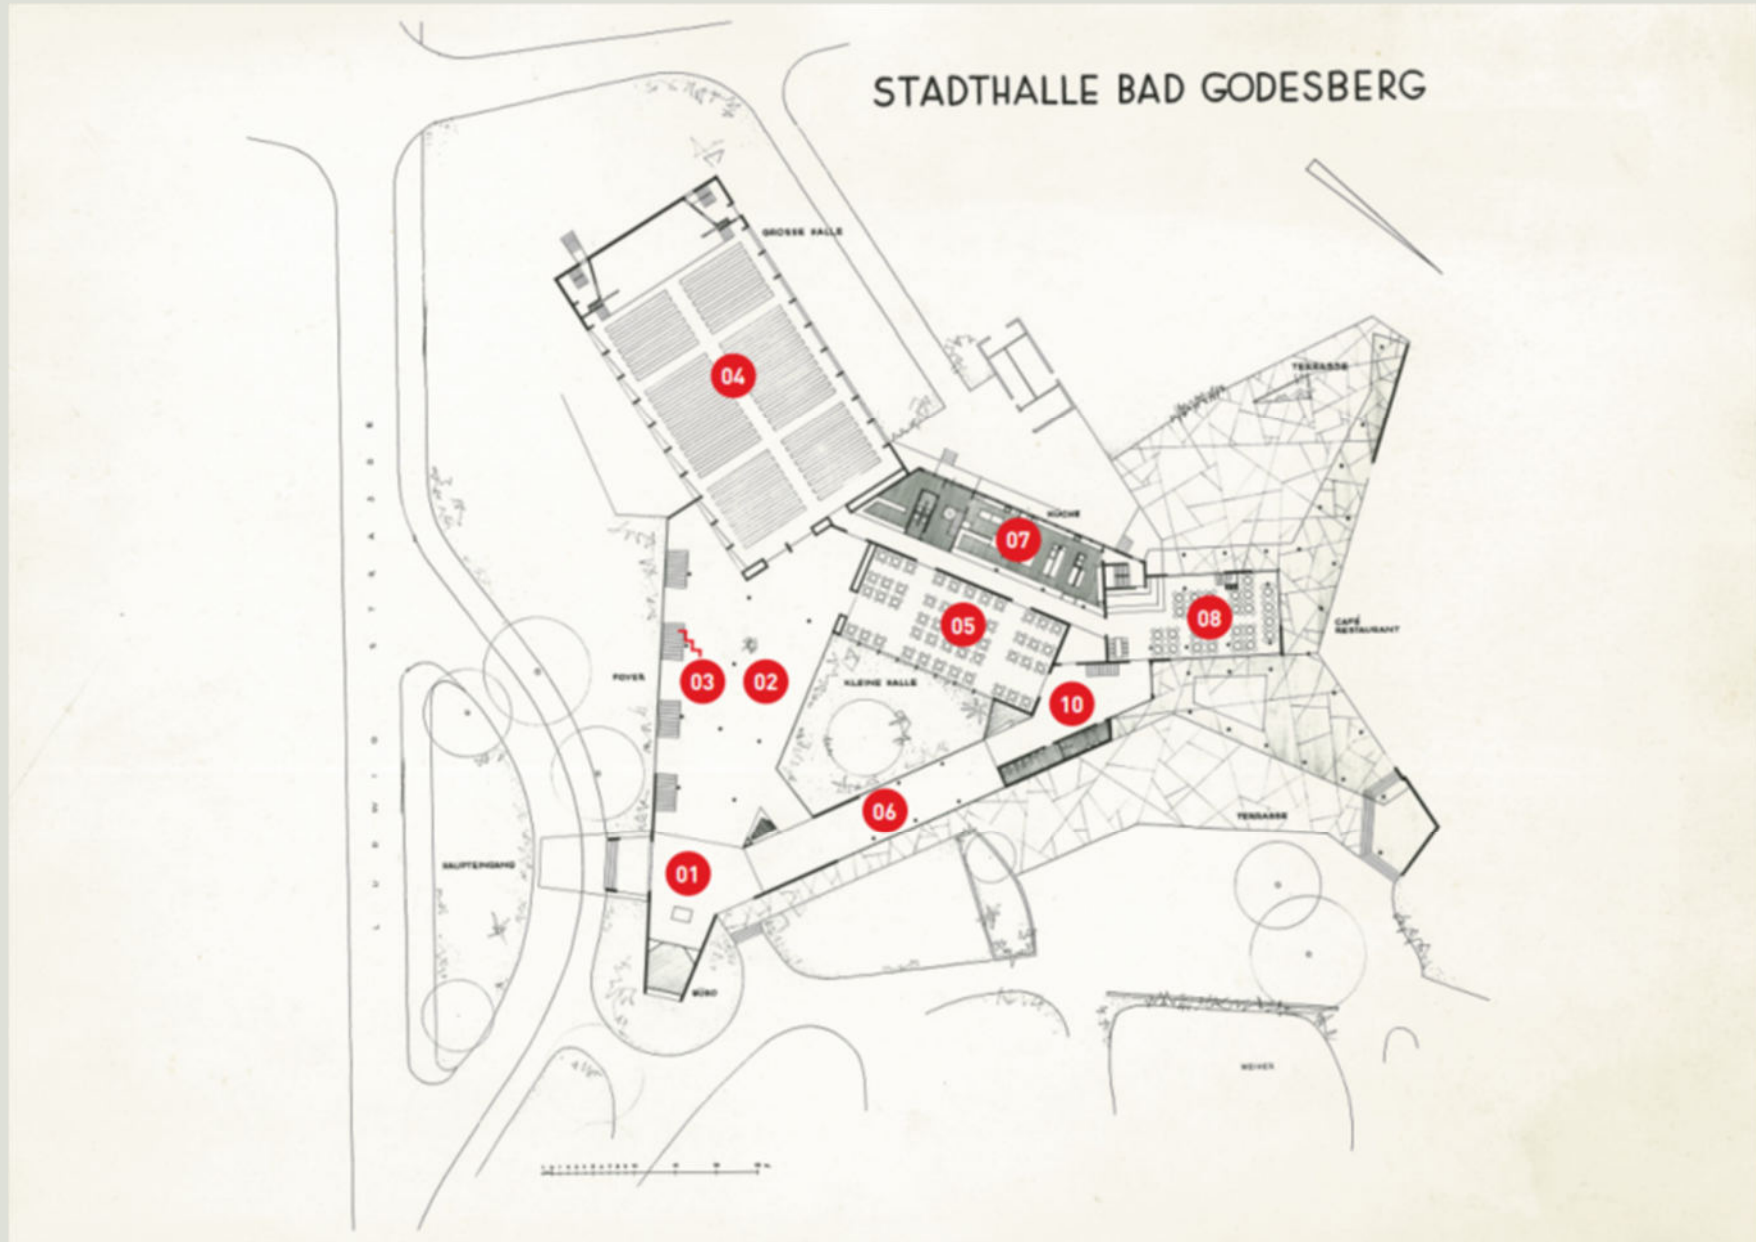

Was macht die Stadthalle aus?



SHB_Haupteingang-Helmut-Richrath-029-A-.pdf

Was macht die Stadthalle aus?



SHB_1955_Wandelhalle_aussen.pdf

Was macht die Stadthalle aus?



SHB_1957_großes Foyer_Da01_11390-60.jpg



SHB_A3_Fenster-Detail-A.pdf

Großer Saal

SHB_großer-Saal-Helmut-Richrath-036-A.pdf



Kleiner Saal



SHB_1965_kleiner_Saal_DA01_11390-57.jpg

Terrassensaal




SHB_1965_Terrassensaal_DA01_11390-54.jpg

Restaurant

SHB_Restaurant-Helmut-Richrath-54--A.pdf



Bauliche Entwicklung

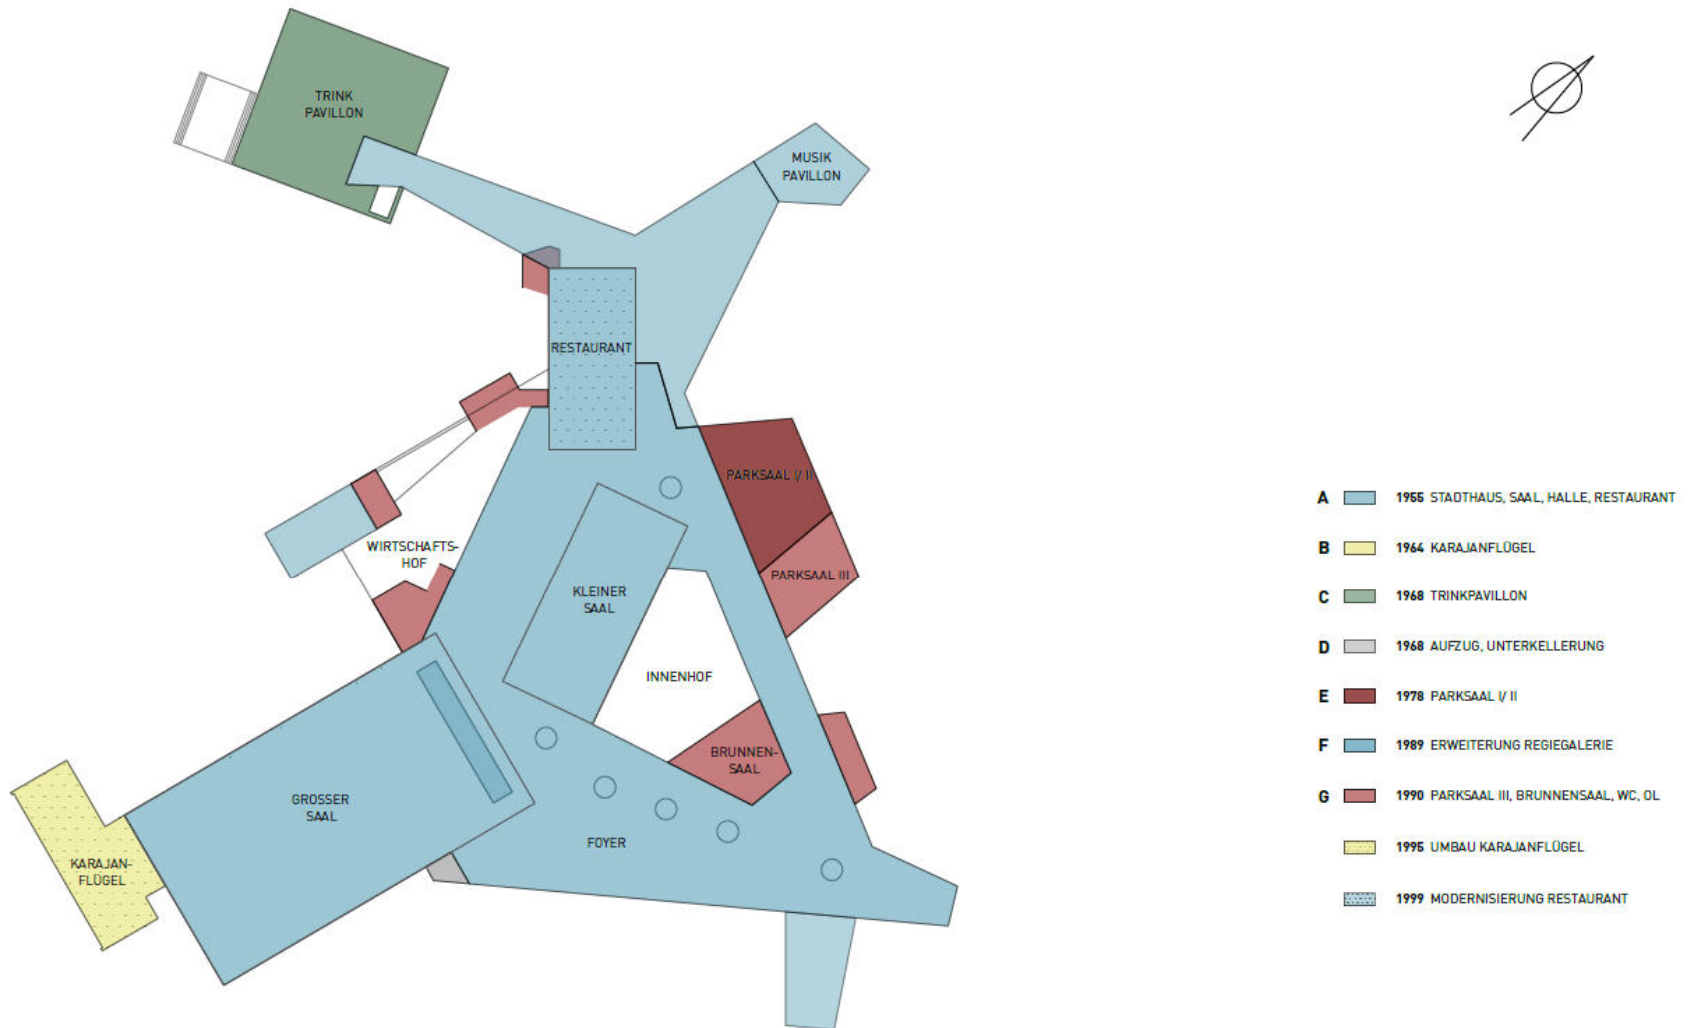



Raumprogramm

Das Raumprogramm für die Stadthalle Bad Godesberg besteht aus vier Unterlagen:

1. Konkretisierung des Raumprogrammes für die Stadthalle Bad Godesberg Rev. 05 vom 29.8.2022 (Zarinfar)
2. Objektbeschreibung aus den VgV-Verfahren
3. Raumprogramm (Excel-Liste)
4. Erläuterungen zum Raumprogramm (PPP- 31 Folien)




Entwerferische Ziele


- Multifunktionalität der Räume
- Multifunktionalität der Nutzer
- Anforderungen im Detail (z. B. Raumzuordnung)

Allgemeine Ziele

- Regenerative Energien
- Untersuchung von Geothermie
- Photovoltaik
- Barrierefrei-Konzept

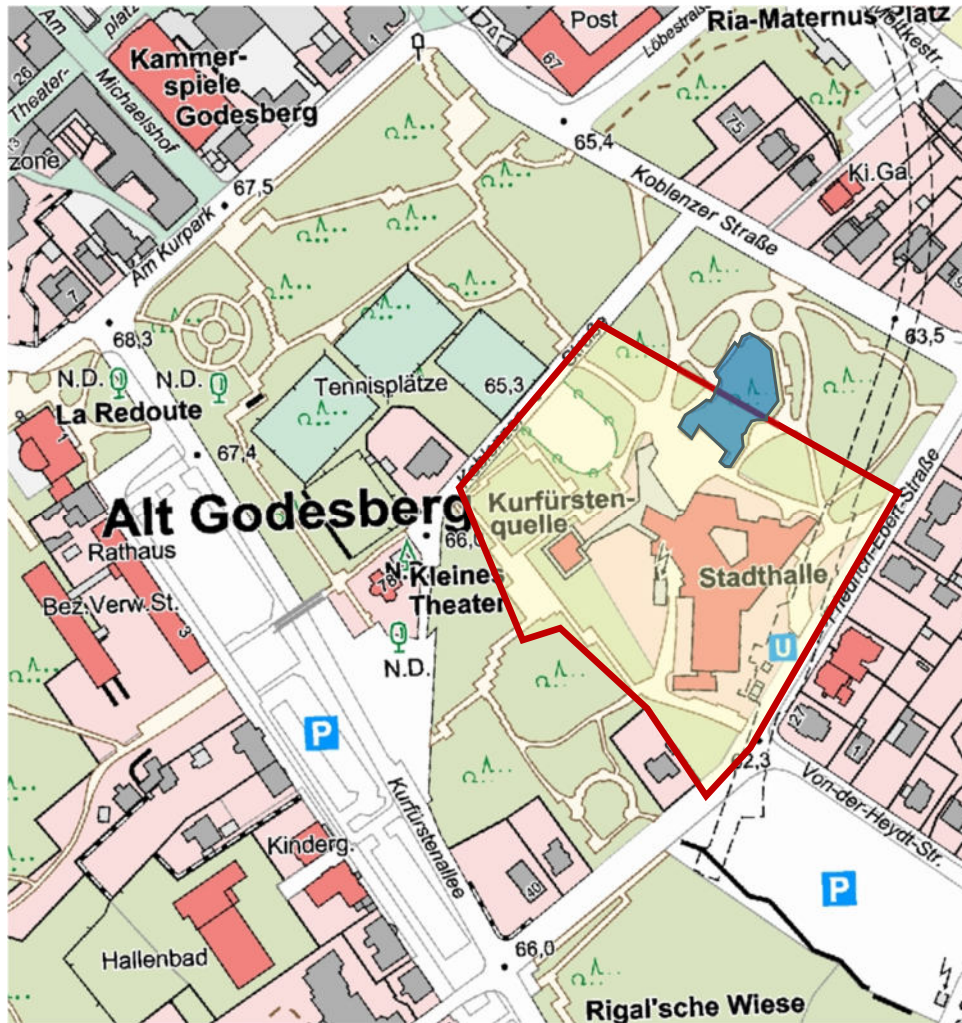

Freianlagen

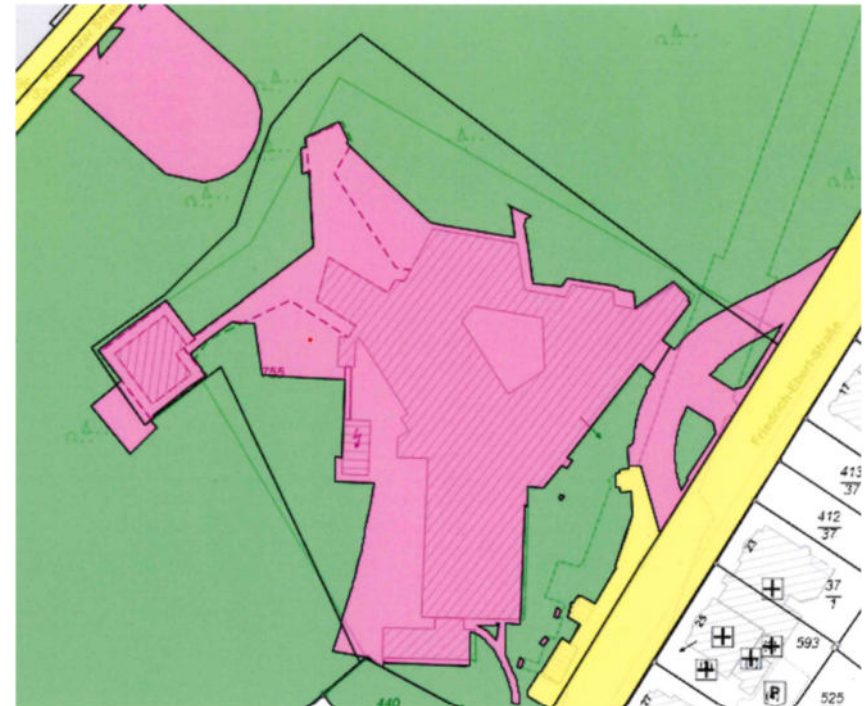





Berichte zum aktuellen Projektstand

- 1. Räumung**
- 2. Planungsbeteiligte - VgV-Verfahren**
- 3. Sicherung Großer Saal**
- 4. Zeiträume**



Räumung

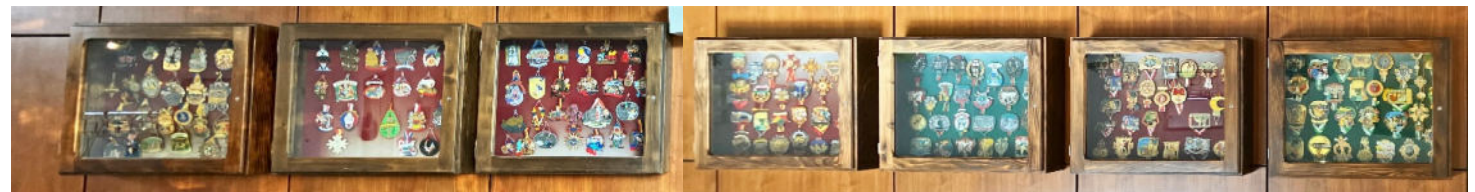

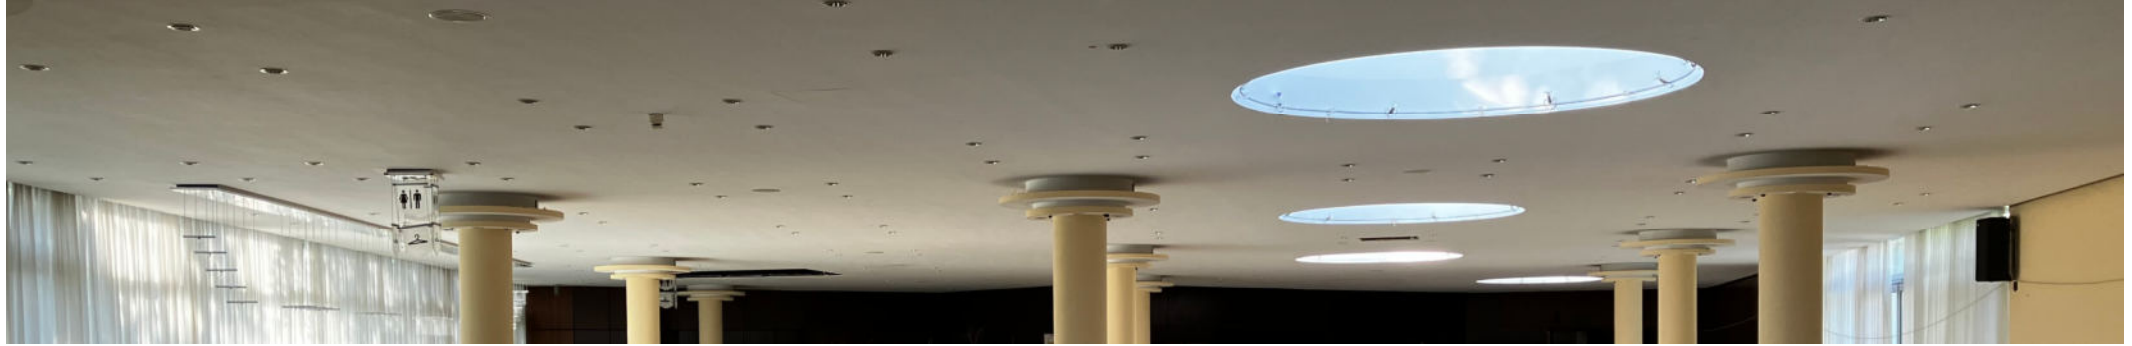

Planungsbeteiligte - VgV- Verfahren


1. **Objektplanung: v-architekten, Köln**
2. **Tragwerksplanung: AWD, Köln und CARBOCON, Dresden**
3. **Küchenplanung: Vtechnik Planung, Gaggenau**
4. **Brandschutzplanung: Nees Ingenieure, Münster**
5. **Veranstaltungs- / Medientechnik: DTP Theaterbühnentechnik, Dresden**
6. **TGA: Buro Happold, Berlin**
7. **Beleuchtungsplanung: TLD Planungsgruppe, Ratingen**
8. **Landschaftsarchitekten: RMP Stephan Lenzen, Bonn (Sub)**
9. **Restauratorische Fachplanung: ProDenkmal, Berlin**
10. **Bauphysik / DGNB-Zertifizierung: Drees & Sommer, Köln**
11. **BMP Baumanagement GmbH, Düsseldorf**



CARBOCON
 CARBOCON GMBH
 Mohorner Str. 13 - 01159 Dresden
 Tel. +49 351 48205 500
 info@carbocon-gmbh.de

Großer Saal
Sicherung
ENTWURF

**STADT.
 CITY.
 VILLE.
 BONN.**

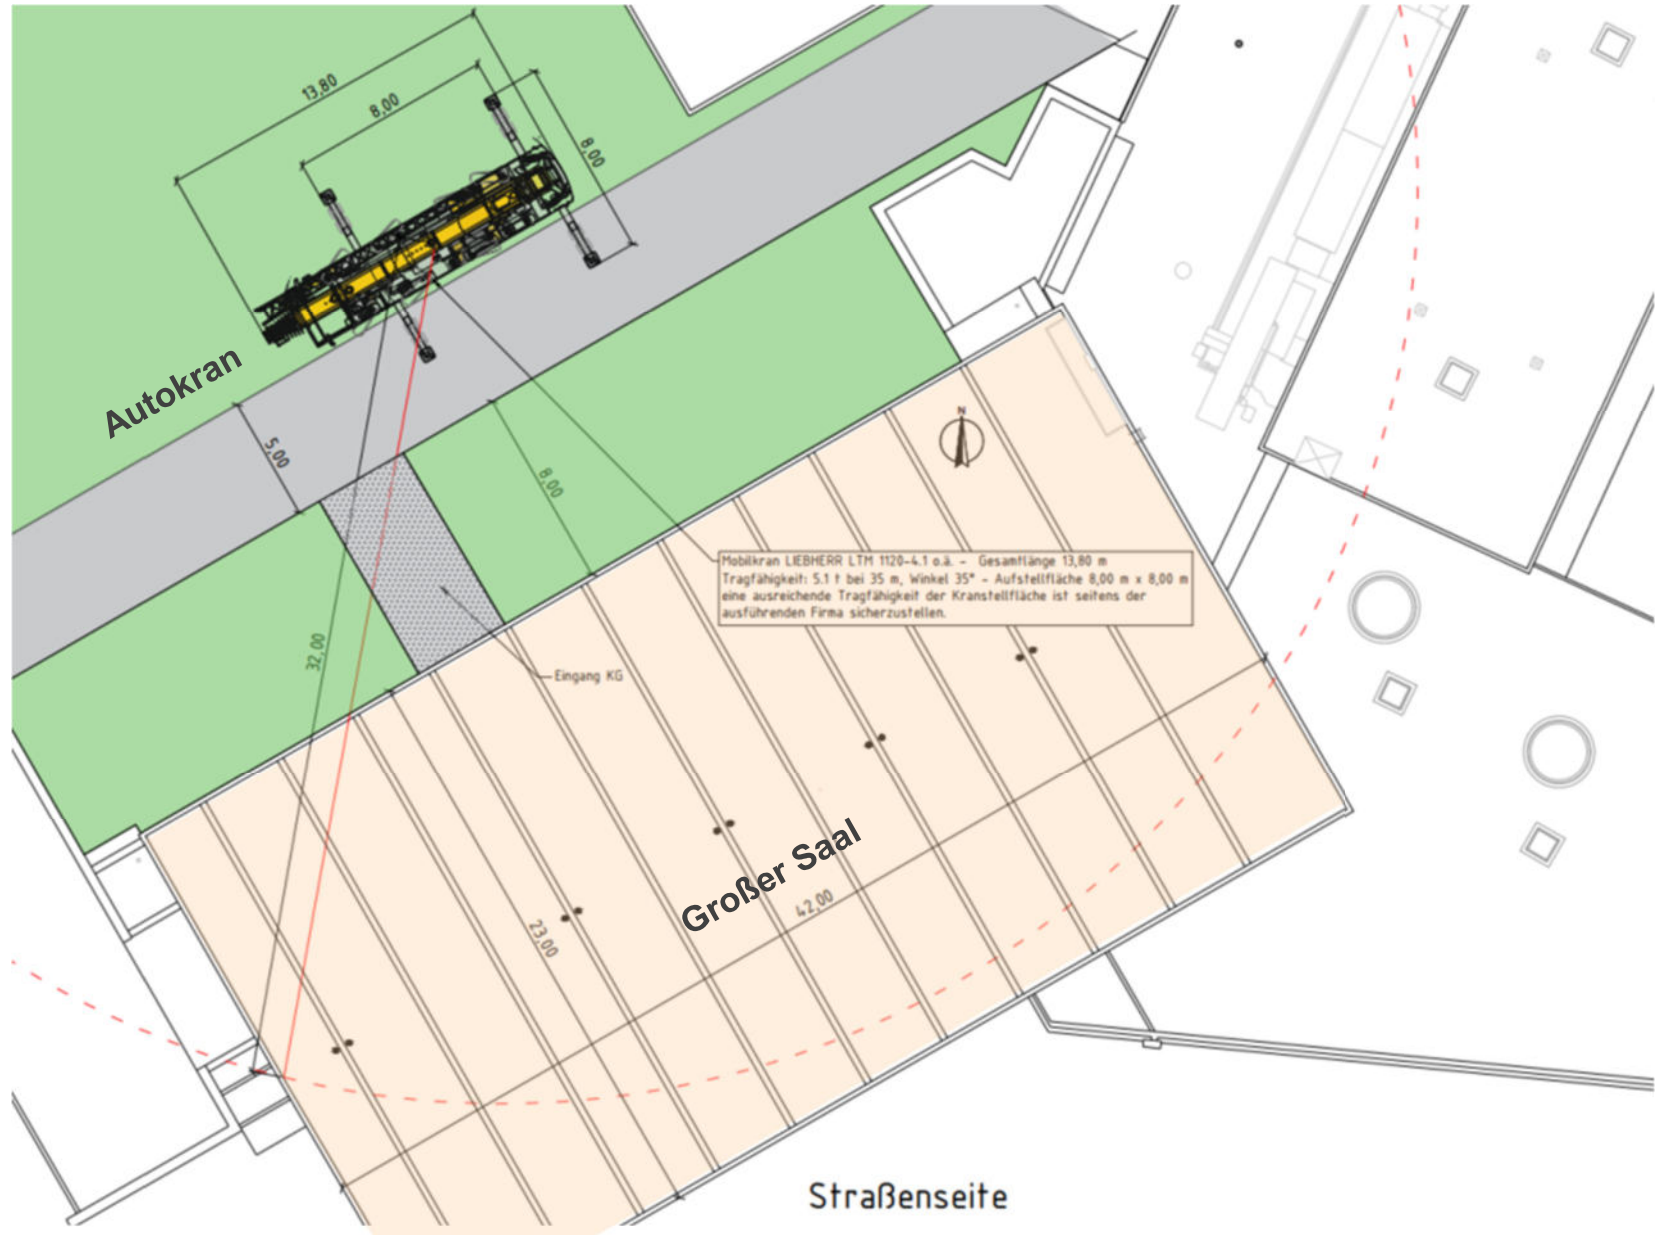




Schnitt A-A:

M1/100

Großer Saal Sicherung ENTWURF

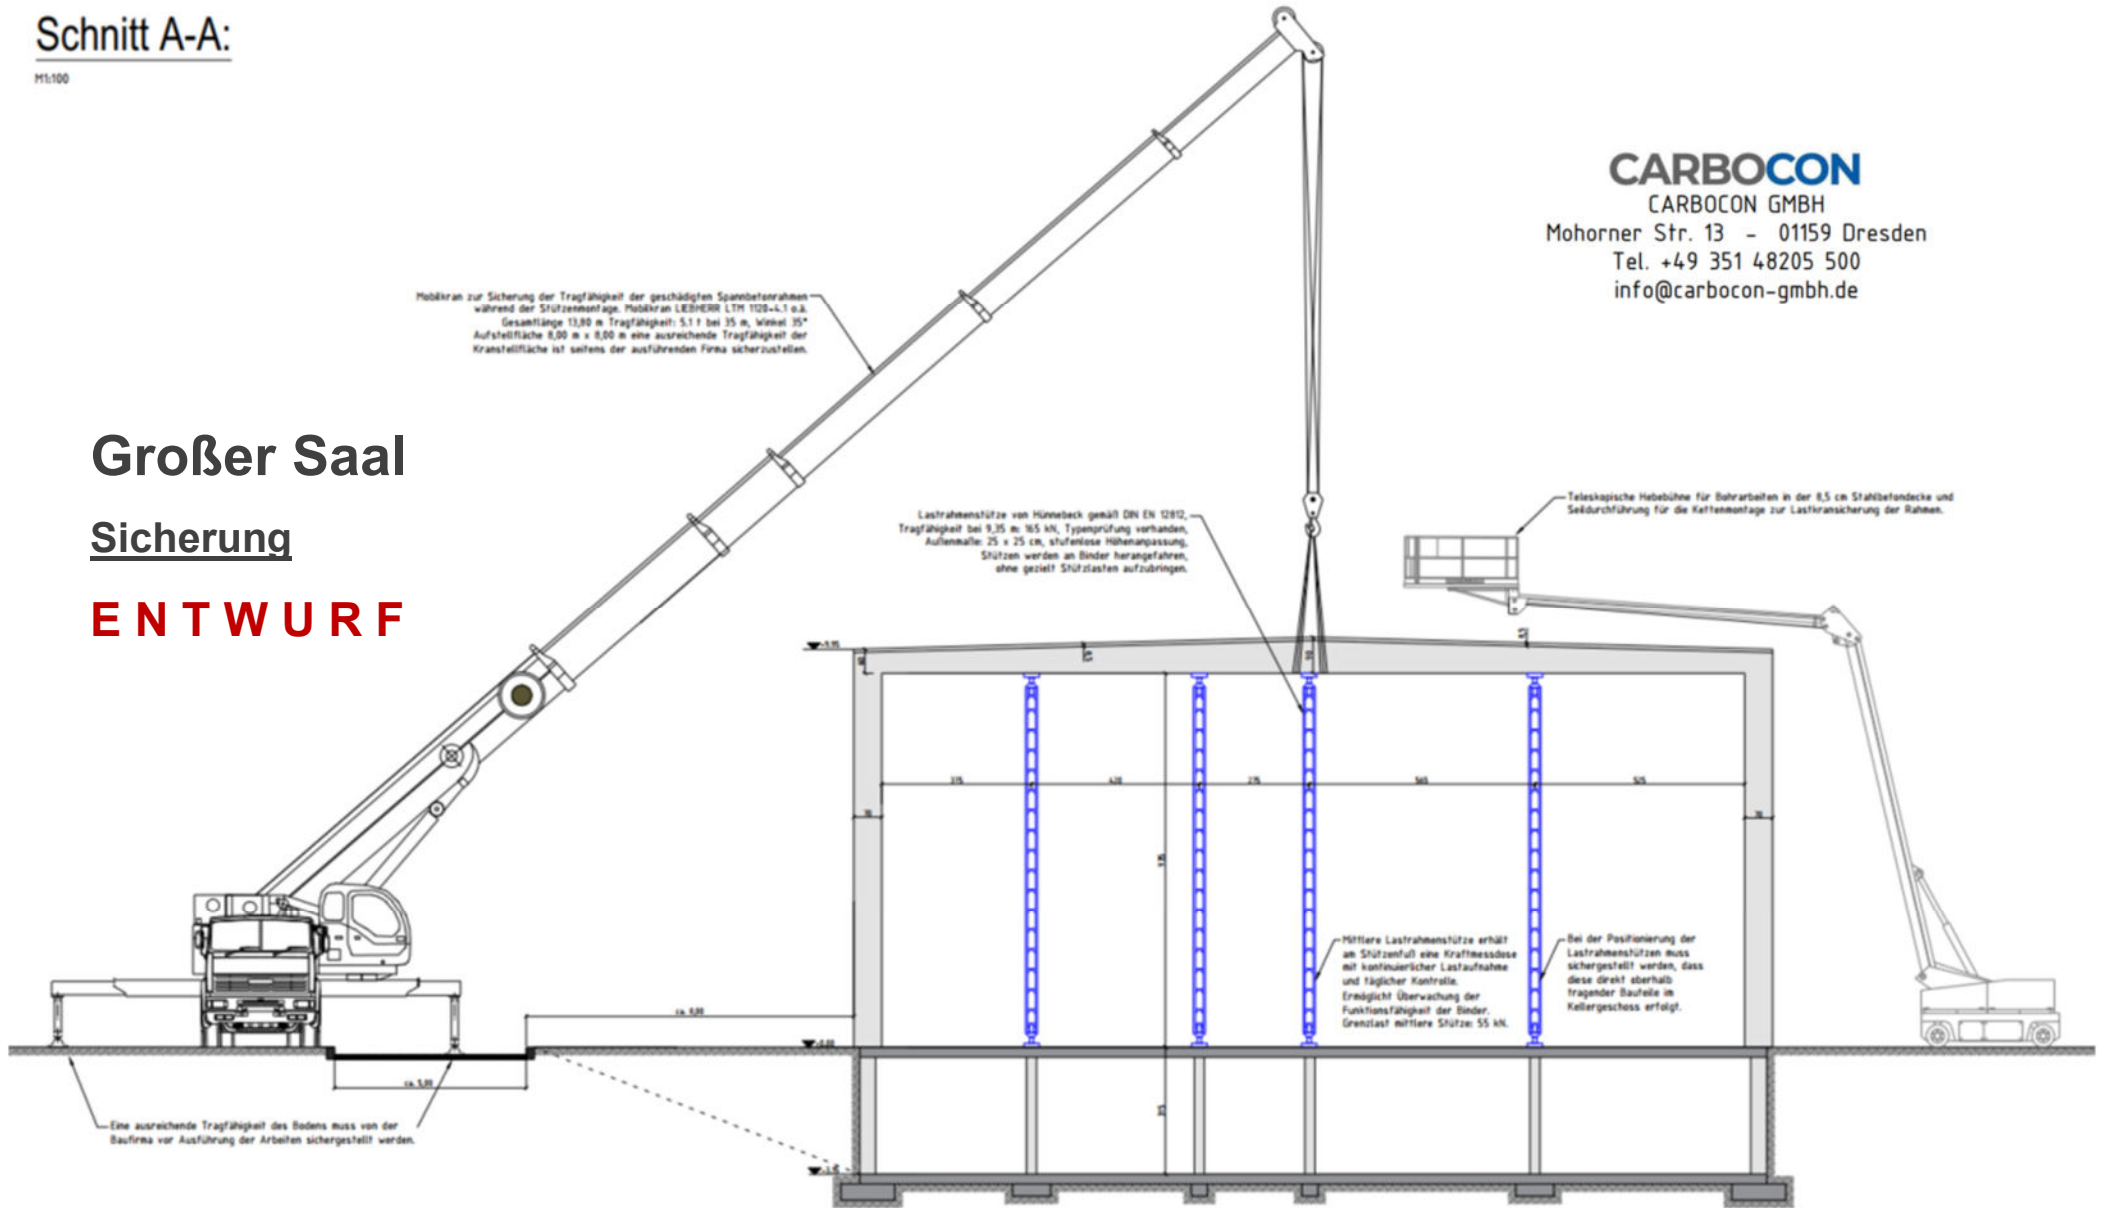

CARBOCON

CARBOCON GMBH

Mohorner Str. 13 - 01159 Dresden

Tel. +49 351 48205 500

info@carbocon-gmbh.de



Draufsicht Halle mit Abstützung:

CARBOCON

CARBOCON GMBH

Mohorner Str. 13 - 01159 Dresden

Tel. +49 351 48205 500


info@carbocon-gmbh.de

Großer Saal

Sicherung

ENTWURF


**STADT.
CITY.
VILLE.
BONN.**

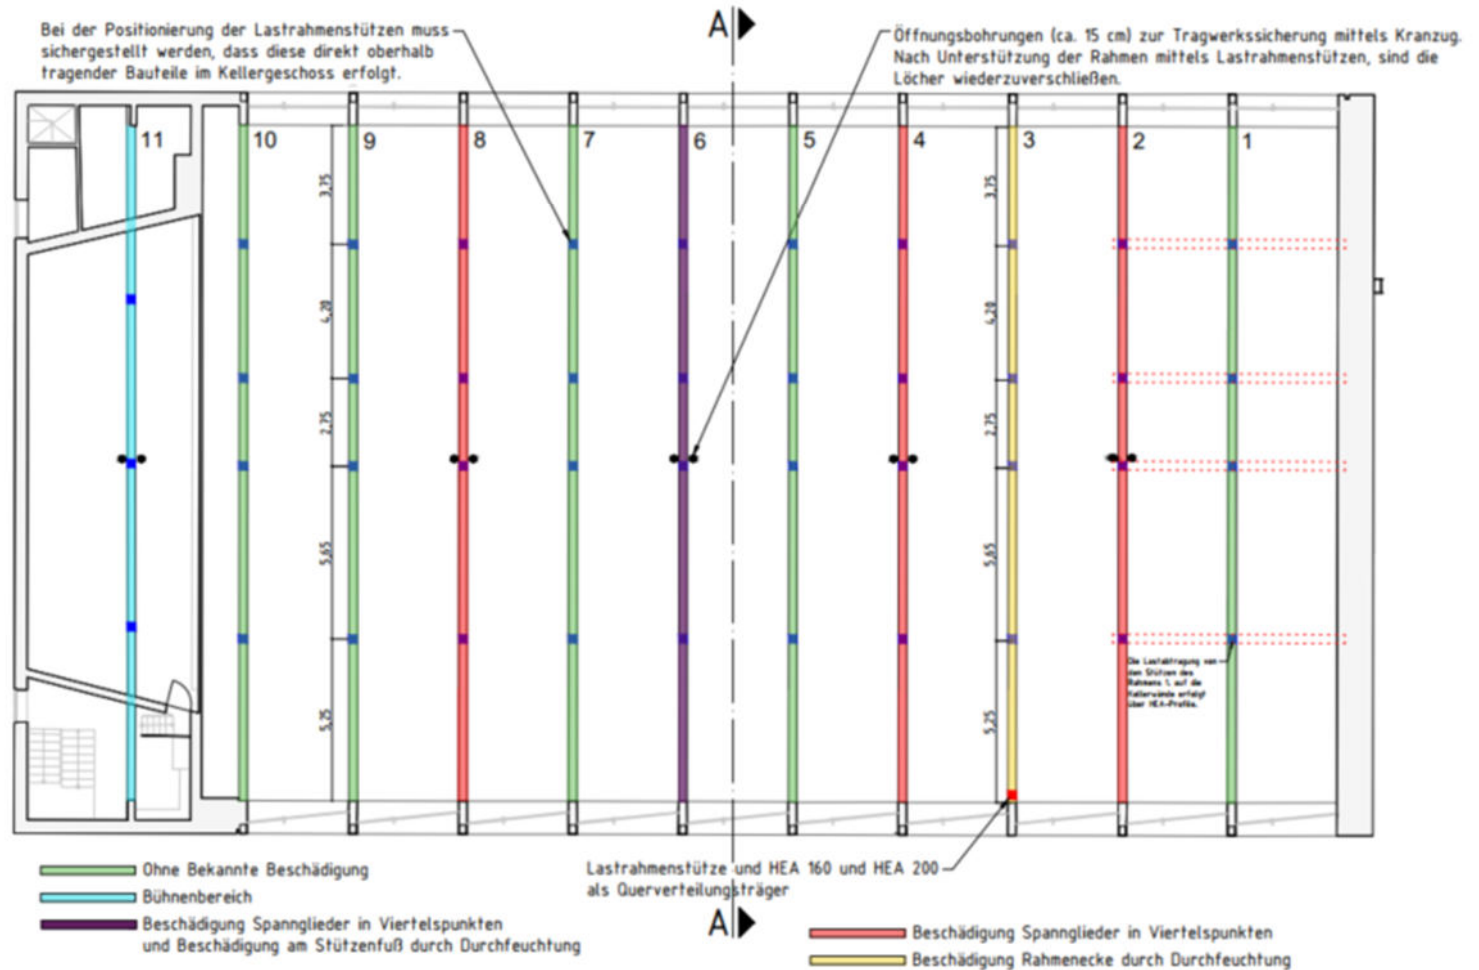



Ablauf der Sicherung und Rückbau der abgehängten Decke:

PRE100

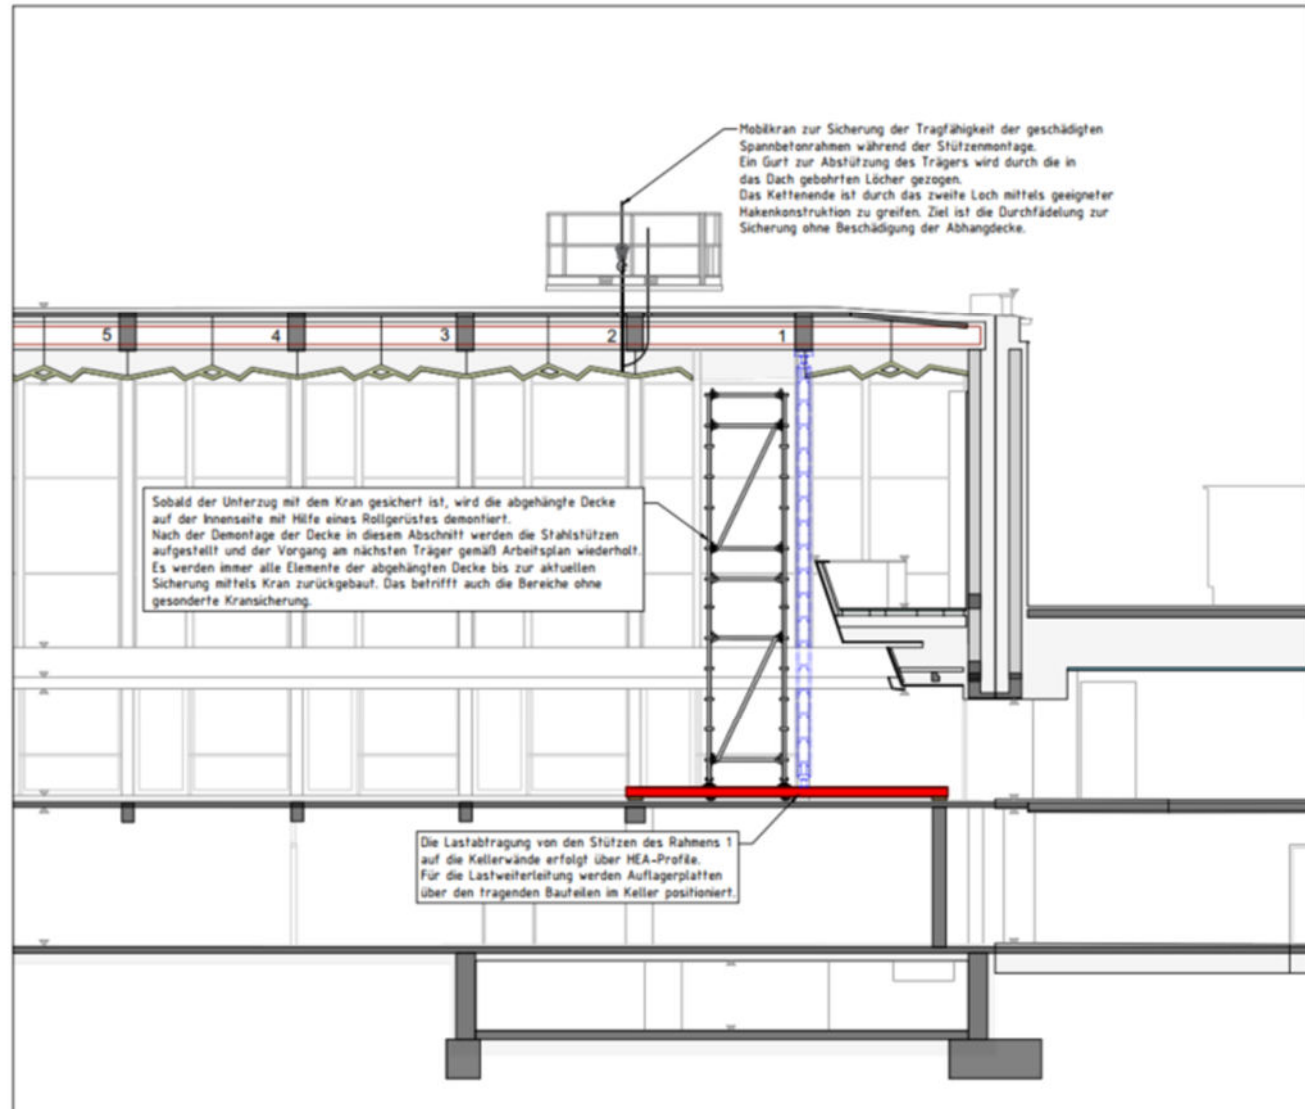

CARBOCON

CARBOCON GMBH

Mohorner Str. 13 - 01159 Dresden

Tel. +49 351 48205 500

info@carbocon-gmbh.de

Großer Saal

Sicherung

ENTWURF

**STADT.
CITY.
VILLE.
BONN.**



Zeiträume

- **LP 1-2: Grundlagenermittlung und Vorplanung – bis ca. Ende 2025**
- **LP 3: Entwurfsplanung – bis ca. Mitte 2026**
- **LP 4: Genehmigungsplanung bis ca. Ende 2026**
- **LP 5: Ausführungsplanung – bis ca. Sommer 2027**
- **LP 6–7: Ausschreibung und Vergabe – bis ca. Ende 2027**
- **LP 8: Bauausführung - bis ca. Ende 2030**

**DANKE.
THANK YOU.
MERCI.
BONN.**



**STADT.
CITY.
VILLE.
BONN.**